

PROJECTOS DA ANGOLA LNG - SOYO E N'ZETO

INAUGURAÇÃO DO CENTRO CULTURAL COMANDANTE BULA

Esta inauguração foi presidida por Sua Ex.^a A Vice-Presidente da República de Angola, Dr^a Esperança Costa que reconheceu que a população de Mbanza Congo, em especial o estrato juvenil, vinha há algum tempo, aclamar por um Centro daquela dimensão, onde fosse possível aglutinar actividades culturais, desportivas e artístico-criativas.



O acto de inauguração contou igualmente com a presença de Entidades públicas, religiosas e figuras notáveis do nosso País, para prestigiar o Centro Cultural., cujo projecto esteve a cargo da SpaceProject Angola que, uma vez mais, esteve à altura das suas responsabilidades. Também esteve presente no acto de inauguração, Veza Bula, a filha do Comandante Bula que proferiu algumas palavras de agradecimento.



Destques

EMPREITADA DE REABILITAÇÃO DA EN 230 MALANJE-SAURIMO, LOTE 8 RIO TÓ/RIO PÊSO

A Estrada Nacional EN 230 é uma importante via de comunicação rodoviária que permite a circulação de pessoas e transportação de mercadorias essenciais do litoral para o Leste do país, fundamentalmente na ligação com Luanda, com uma extensão de 72 Km.



CENTRO MATERNO INFANTIL

Foi concluído o Projecto do novo Centro materno Infantil.



REFEITÓRIO ESCOLA DA MARINHA.

Projectos da Escola Pública do Bairro da Marinha, no Município do Soyo, financiado pela Angola LNG.

Obra concluída do novo Refeitório e Posto Médico, da Escola Pública do Bairro da Marinha, no Município do Soyo.

A Angola LNG é uma empresa associada às principais operadoras nas plataformas, na área do gás liquefeito, em exploração no Norte do nosso País, nas regiões de Cabinda e Soyo.

A “Angola Liquid Natural Gas” promove obras de carácter social, em prol do desenvolvimento das populações carenciadas.



COMPLEXO RESIDENCIAL KIKUXI



www.spaceprojectangola.com

Continuação

ESTUDOS E PROJECTO DO INSTITUTO POLITECNICO DO N'ZETO

Foi concluído o Projecto do novo Instituto Politécnico do Município do N'Zeto.

Já em Concurso, na fase de avaliação de propostas, esta obra será desenvolvida em 18 meses e irá colmatar uma falha que persistia no Município do N'Zeto.

Graças a uma acção conjunta entre a Administração Municipal do N'Zeto e o Governo da Província do

Zaire, foi promovido, junto da Angola LNG o processo que compreende o financiamento de todos os projectos, (arquitetura e especialidades de engenharia), bem como as obras de construção e o lançamento dos respectivos concursos. Uma vez mais, a SpaceProject Angola, na qualidade de Empresa consultora, desenvolveu com êxito todos os projectos necessários bem como os respectivos dossiês de consulta, elaborados de acordo com os requisitos impostos pela Angola LNG.




PROJECTO DE REMODELAÇÃO E AMPLIAÇÃO DO INSTITUTO NACIONAL DE CONTROLO DE QUALIDADE (INACOQ).

Em Fevereiro de 2023, foi adjudicada à SpaceProject Angola, a elaboração dos projectos de Arquitectura e especialidades de Engenharia, cujo contrato entre o Ministério da Indústria e do Comércio (MINDCOM) e a SPACEPROJECT Angola foi assinado em Marco de 2023.



FISCALIZAÇÃO DA EXECUÇÃO DO PROJECTO DE CONSTRUÇÃO DE RAMAIS DOMICILIARIOS DE ÁGUA NA CIDADE DE SAURIMO – PROVINCIA DA LUNDA SUL

A Fiscalização da Execução do Projecto de Construção de 5 672 Ligações Domiciliárias de abastecimento de Água na cidade de Saurimo, com financiamento do BAD - Banco Africano de Desenvolvimento, coordenado pela Direcção Nacional de Águas (DNA) órgão do Ministério da Energia e Águas é da responsabilidade do consórcio Spaceproject Angola Lda e Fase S.A.

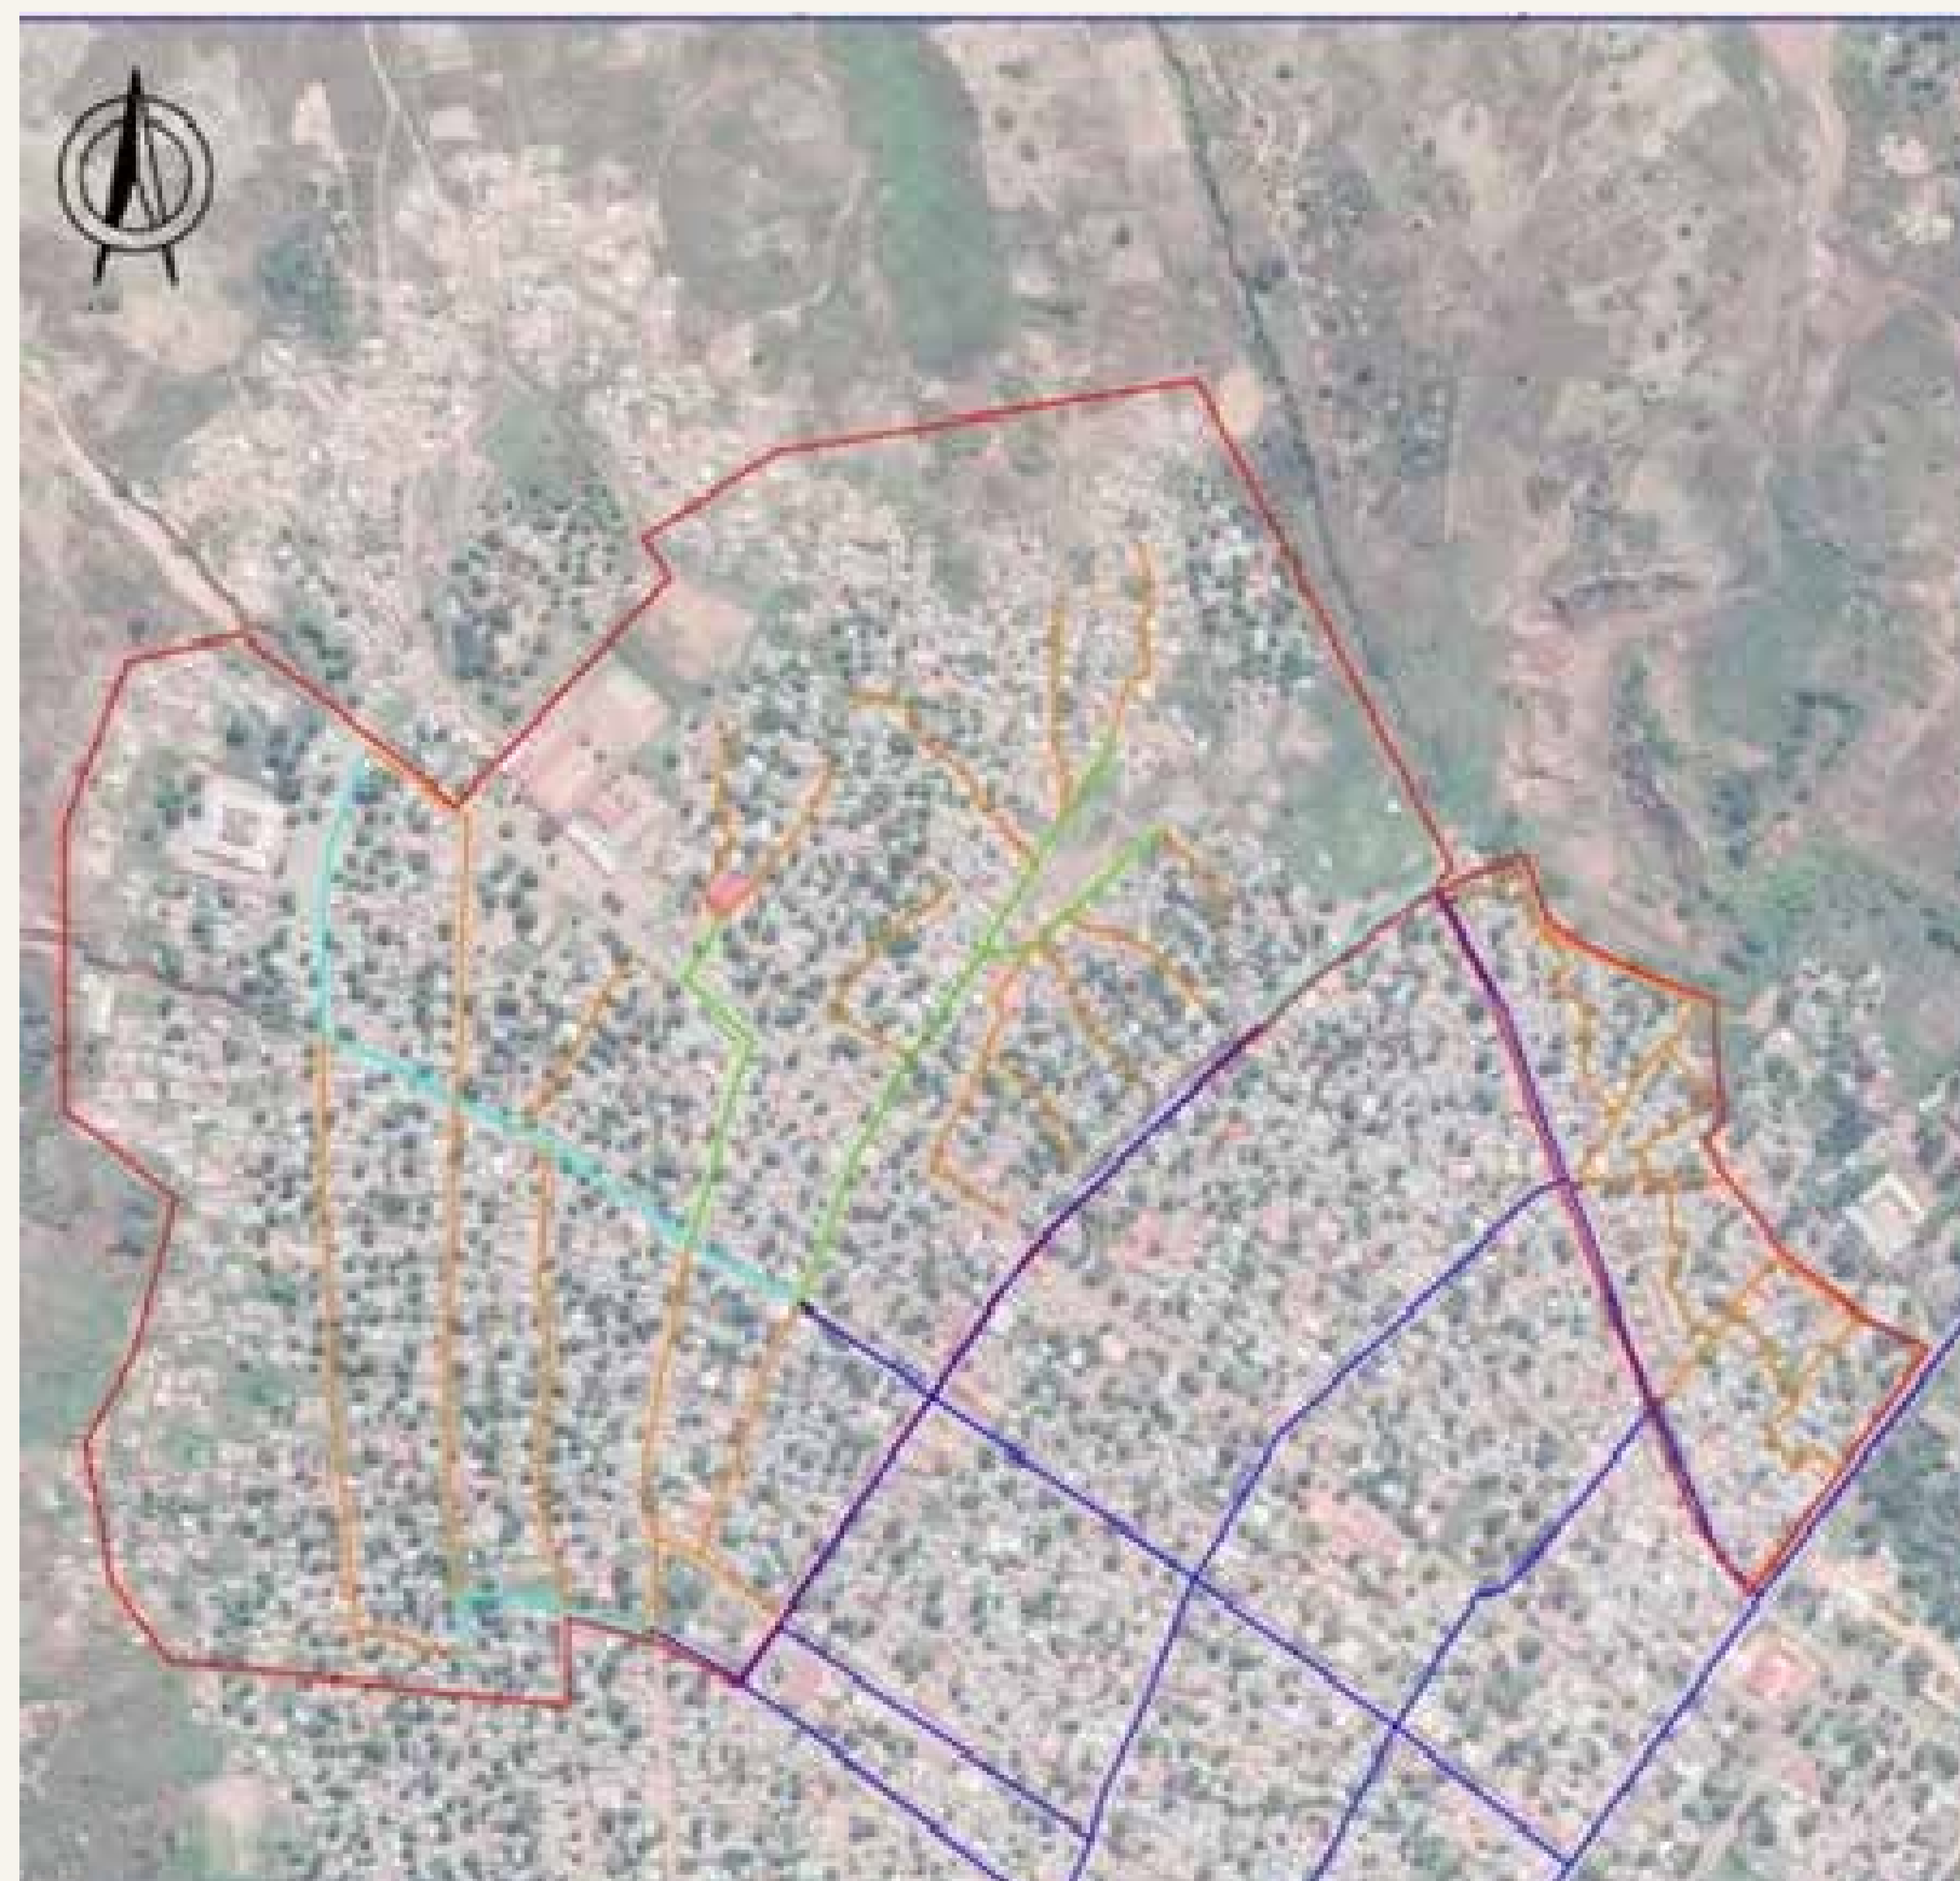

Notícias

FISCALIZAÇÃO DA REABILITAÇÃO DA EN 230 MALANJE-SAURIMO, LOTE 8 RIO TÓ/RIO PÊSO

A Estrada Nacional EN 230 é uma importante via de comunicação rodoviária que permite a circulação de pessoas e transportação de mercadorias essenciais do litoral para o Leste do país, fundamentalmente na ligação com Luanda, com uma extensão de 72 Km. A Fiscalização da obra decorre a cargo da SPACEPROJECT – Estudos, Projectos e Fiscalização lda.



Continuação

ESTUDOS E PROJECTO DO CENTRO MATERNO INFANTIL

Foi concluído o Projecto do novo Centro materno Infantil. Em fase de lançamento de Concurso, o projecto do Centro Materno Infantil do Soyo, foi desenvolvido pela Spaceproject Angola na qualidade de empresa consultora e projectista da Angola LNG. A obra, após adjudicação, será desenvolvida em 22 meses e irá colmatar uma necessidade das populações locais.



REABILITAÇÃO E MELHORAMENTO DO SISTEMA DE ELECTRIFICAÇÃO DOS BAIROS KIKALA KIAKO, FINA, KONDE E MILITAR, NO MUNICÍPIO DO SOYO.

Foram entregues à SpaceProject Angola, os projectos para a reabilitação e melhoramento do sistema de electrificação de quatro bairros no Município do Soyo. Foi efectuado um levantamento de situação da realidade existente na cidade do Soyo para nortear o rigor e as necessidades de projecto. O bairro do kikala Kiako, sem dúvida o país populoso, irá exigir um trabalho apurado no sentido de regularizar com segurança todas as ligações existentes. Na globalidade serão necessários 21 novos postos de transformação e cerca de 15 000 ligações domiciliárias. Esta obra será inteiramente financiada pela Angola LNG, no âmbito da promoção de obras de interesse e carácter social, em prol do desenvolvimento das populações carenciadas.

FISCALIZAÇÃO DA CONSTRUÇÃO DE UM COMPLEXO RESIDENCIAL ADMINISTRATIVO NO MUNICÍPIO DO LÓVUA, PROVÍNCIA DA LUNDA-NORTE.



www.spaceprojectangola.com

Notícias

FISCALIZAÇÃO DA REABILITAÇÃO, AMPLIAÇÃO E APETRECHAMENTO DE UMA INFRAESTRUTURA ADMINISTRATIVA E MUNICIPAL NO MUNICÍPIO DO PORTO AMBOIM NA PROVÍNCIA DO CUANZA SUL.



FISCALIZAÇÃO DA EXECUÇÃO DO PROJECTO DE CONSTRUÇÃO DO LABORATÓRIO DE MONITORIZAÇÃO DA QUALIDADE DA ÁGUA DA PROVÍNCIA DO CUNENE.

A Empreitada consiste na Execução da Construção do Laboratório das Águas na cidade de Ondjiva para a Direcção Nacional da Água - DNA, com financiamento do BAD (Banco Africano de Desenvolvimento), coordenado pela Direcção Nacional de Águas (DNA) órgão do Ministério Energia e Águas, e fiscalizada pelo consórcio SpaceProject Angola, Fase Angola.




www.spaceprojectangola.com

Notícias


EMPREITADA DE REABILITAÇÃO DO 1º ANDAR DO EDIFÍCIO SEDE E DOS ANEXOS DA SPACEPROJECT.

Os trabalhos desta Empreitada iniciaram-se no mês de Agosto de 2022, pelo que a primeira fase teve uma execução de 6 meses, representando uma percentagem de 90% de progresso físico, faltando somente a fase do apetrechamento e a instalação do quadro de pessoal para a efetivação e uso da instalação.

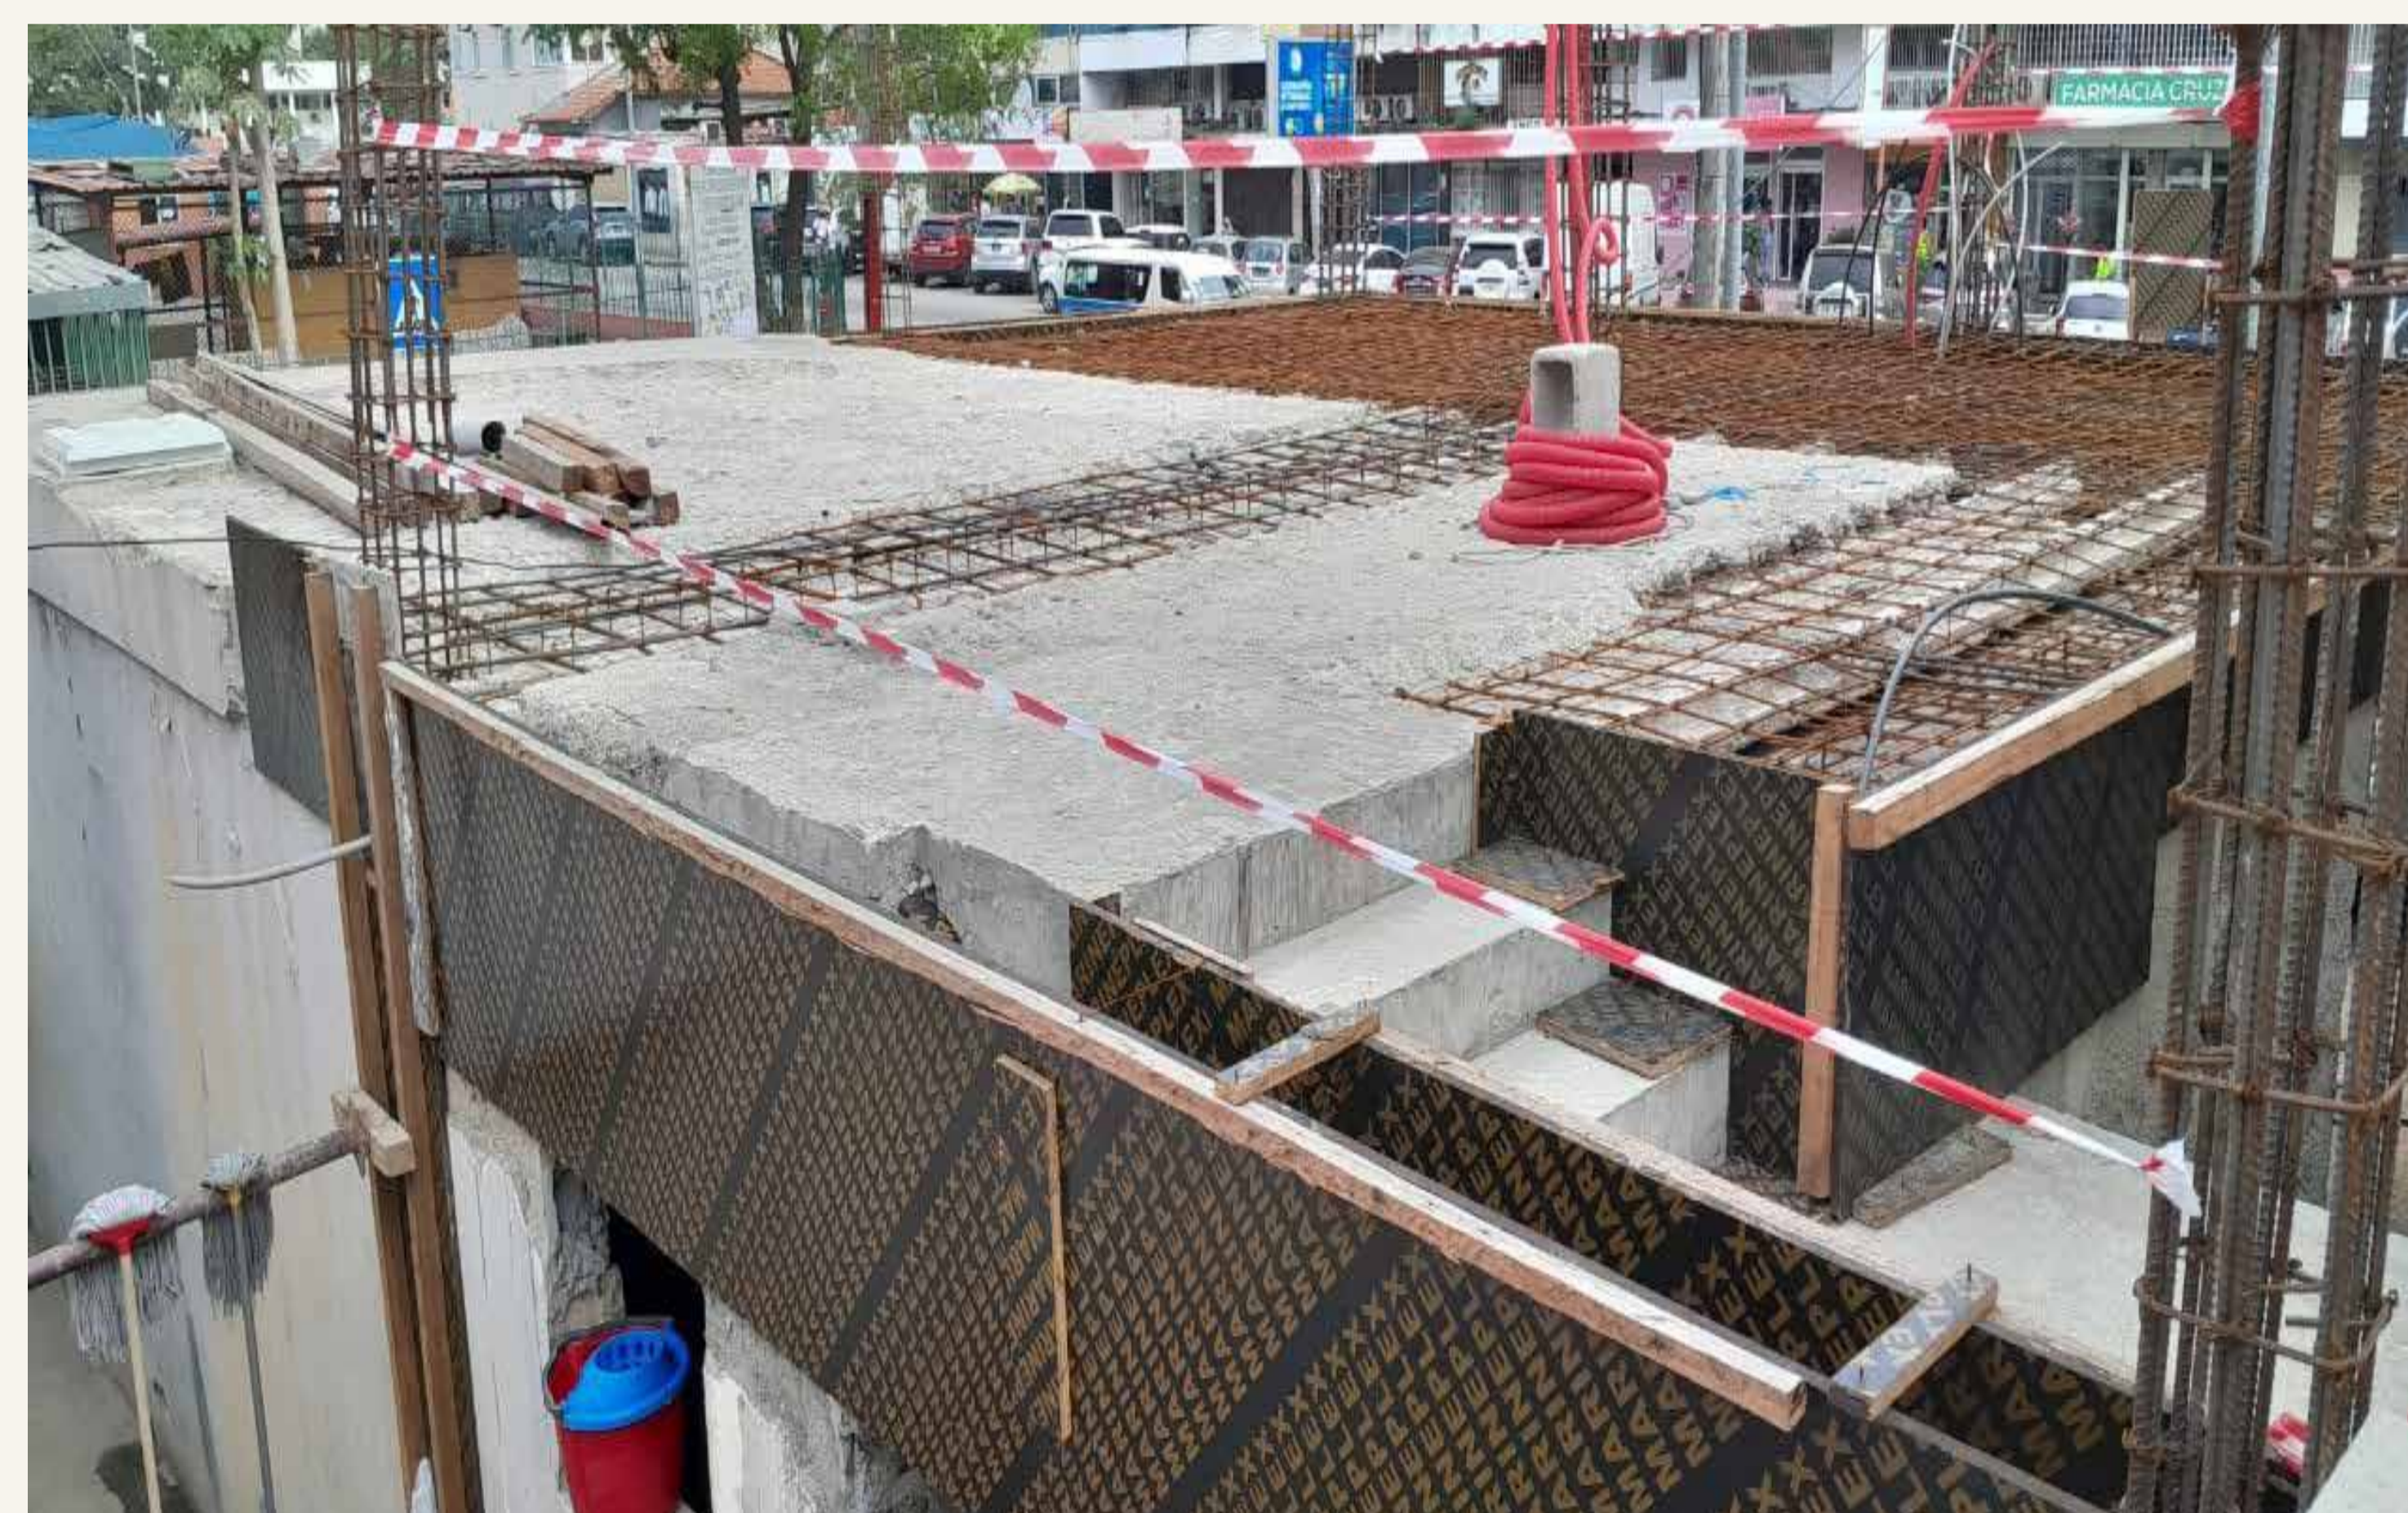

REABILITAÇÃO DO EDIFÍCIO DA BOAVISTA (EX SGEP) EM LUANDA

Dono da Obra Empresa Portuária de Luanda – EP. Os trabalhos constaram em demolição de tectos falsos e remoção de portas e de placas de gesso cartonado em paredes, posteriormente a sua pintura, colocação de novas placas de gesso cartonado em paredes e execução de novos tectos falsos. Fizeram-se ainda trabalhos de acessórios sanitários, Instalações Hidráulicas e electricas de comunicações e mecânicas (ventilação e climatização). De referir que a Recepção Provisória foi feita em Fevereiro de 2023.

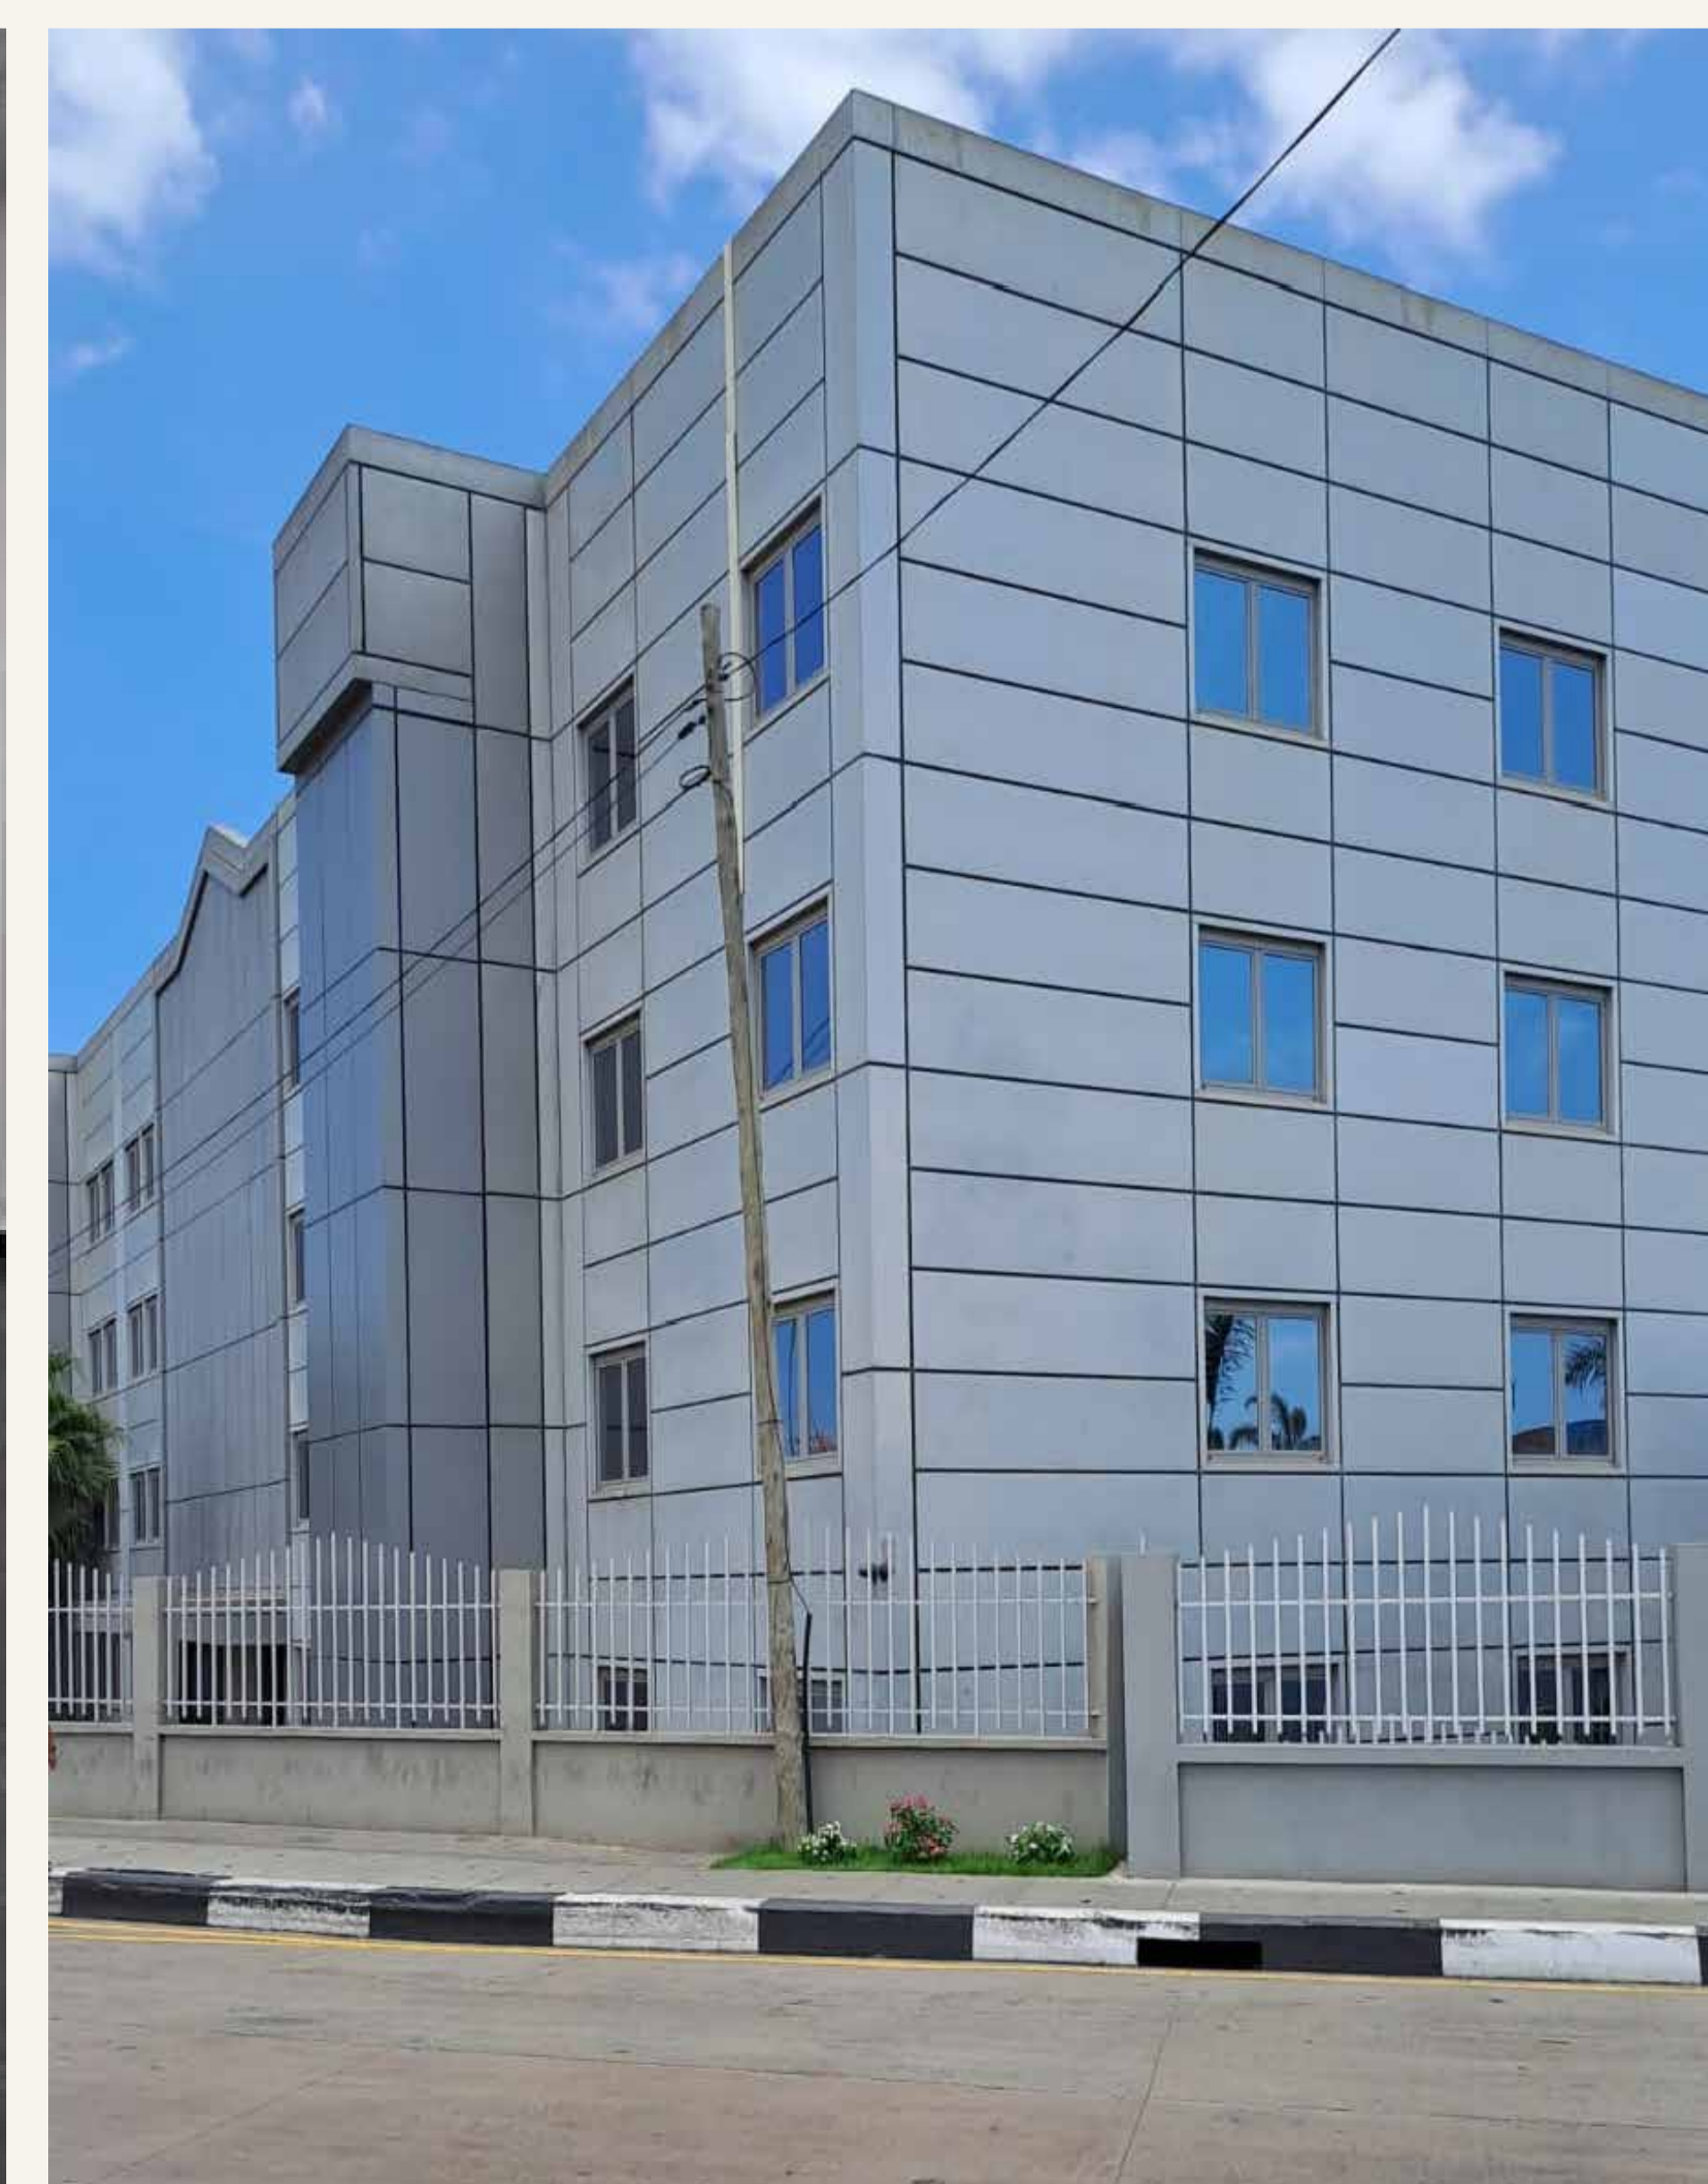

Notícias

AAPC - ASSOCIAÇÃO ANGOLANA DE PROJECTISTAS E CONSULTORES

A AAPC tem por objectivo a defesa dos legítimos interesses e direitos dos seus Associados, competindo-lhe, nomeadamente: Unir, representar, expressar e defender os interesses empresariais dos prestadores de serviços nacionais de prestação de serviços nas áreas de elaboração de estudos, projectos de arquitectura e engenharia e na supervisão técnica e fiscalização de empreitadas de construção civil e actividades afins, podendo vir a incluir também outras actividades económicas actuais ou futuras de níveis de saber e de natureza profissionais semelhantes, ou com interesses afins, para as quais haja mútuo interesse estarem na Associação;

Constituir-se como parceiro institucional das instituições públicas a fim de instituir mecanismos de cooperação para apoio político e institucional às empresas de direito privado e cumprimento do disposto nas leis sobre “Fomento do Empresariado Privado Angolano”; “Lei das Micro, Médias e Pequenas Empresas”; “Regulamento sobre o Exercício da Actividade de Construção Civil e Obras Públicas, Projecto e Fiscalização de Obras” e a “Lei dos Contratos Públicos”.




FISCALIZAÇÃO DA CONSTRUÇÃO DE UM ATERRO SANITÁRIO NO MUNICÍPIO DA TÔMBWA.

Esta empreitada teve a duração de 11 meses tendo sido inaugurada pelo Srº Governador do Namibe Drº Archer Mangureira em 4 de Julho de 2022.



FISCALIZAÇÃO DE FORNECIMENTO E INSTALAÇÃO DE BÓIAS DE SINALIZAÇÃO NA BAÍA DE LUANDA E BAÍA DE MUSSULO, NA PROVÍNCIA DE LUANDA.


Empreitada realizada para a EMPRESA PORTUÁRIA de LUANDA, SA na qualidade de dono da obra, os trabalhos tiveram início em Agosto de 2022 tendo terminado no final de Novembro de 2022.

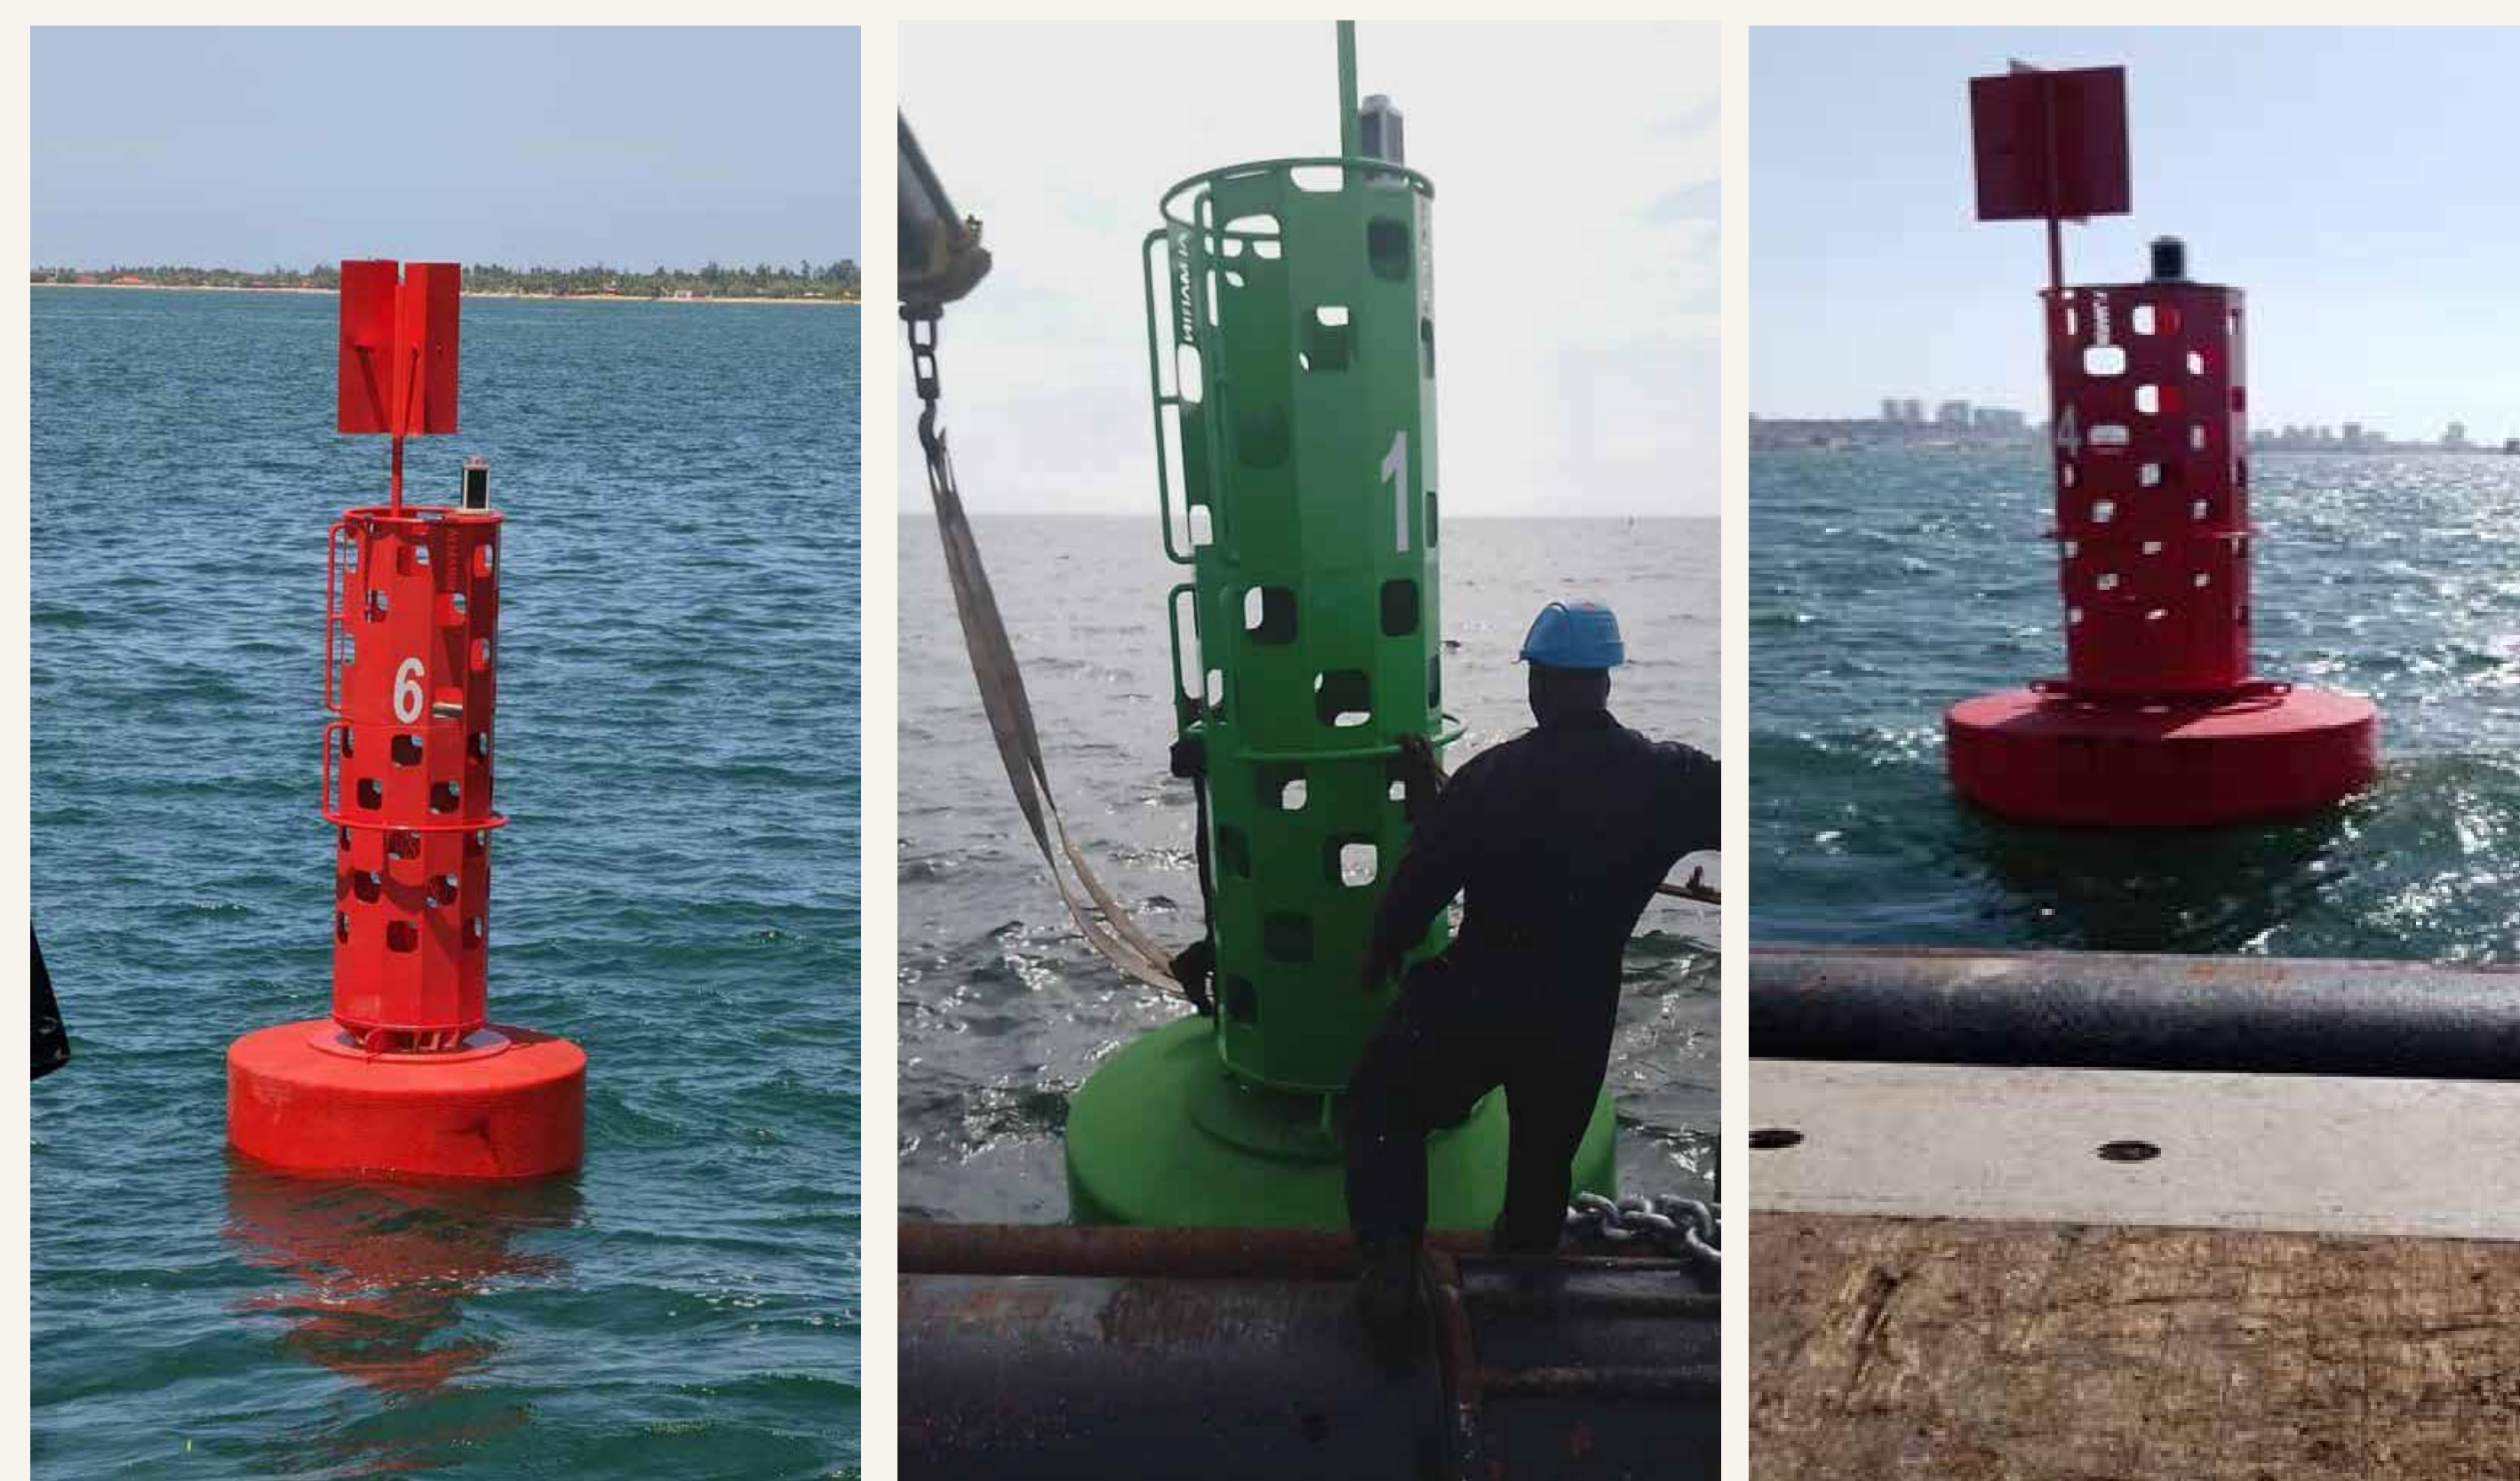

Notícias

FISCALIZAÇÃO DA EMPREITADA DE CONSTRUÇÃO DO SERVIÇO INTEGRADO DO MININT NO MUNICÍPIO DE MOCÂMEDES, PROVÍNCIA DO NAMÍBE.

Foi concluído o Projecto de Construção do Serviço Integrado do MININT no Município de Moçâmedes, tendo sido inaugurado pelo Exmº Srº Ministro do Interior no dia 23 de Abril de 2023.

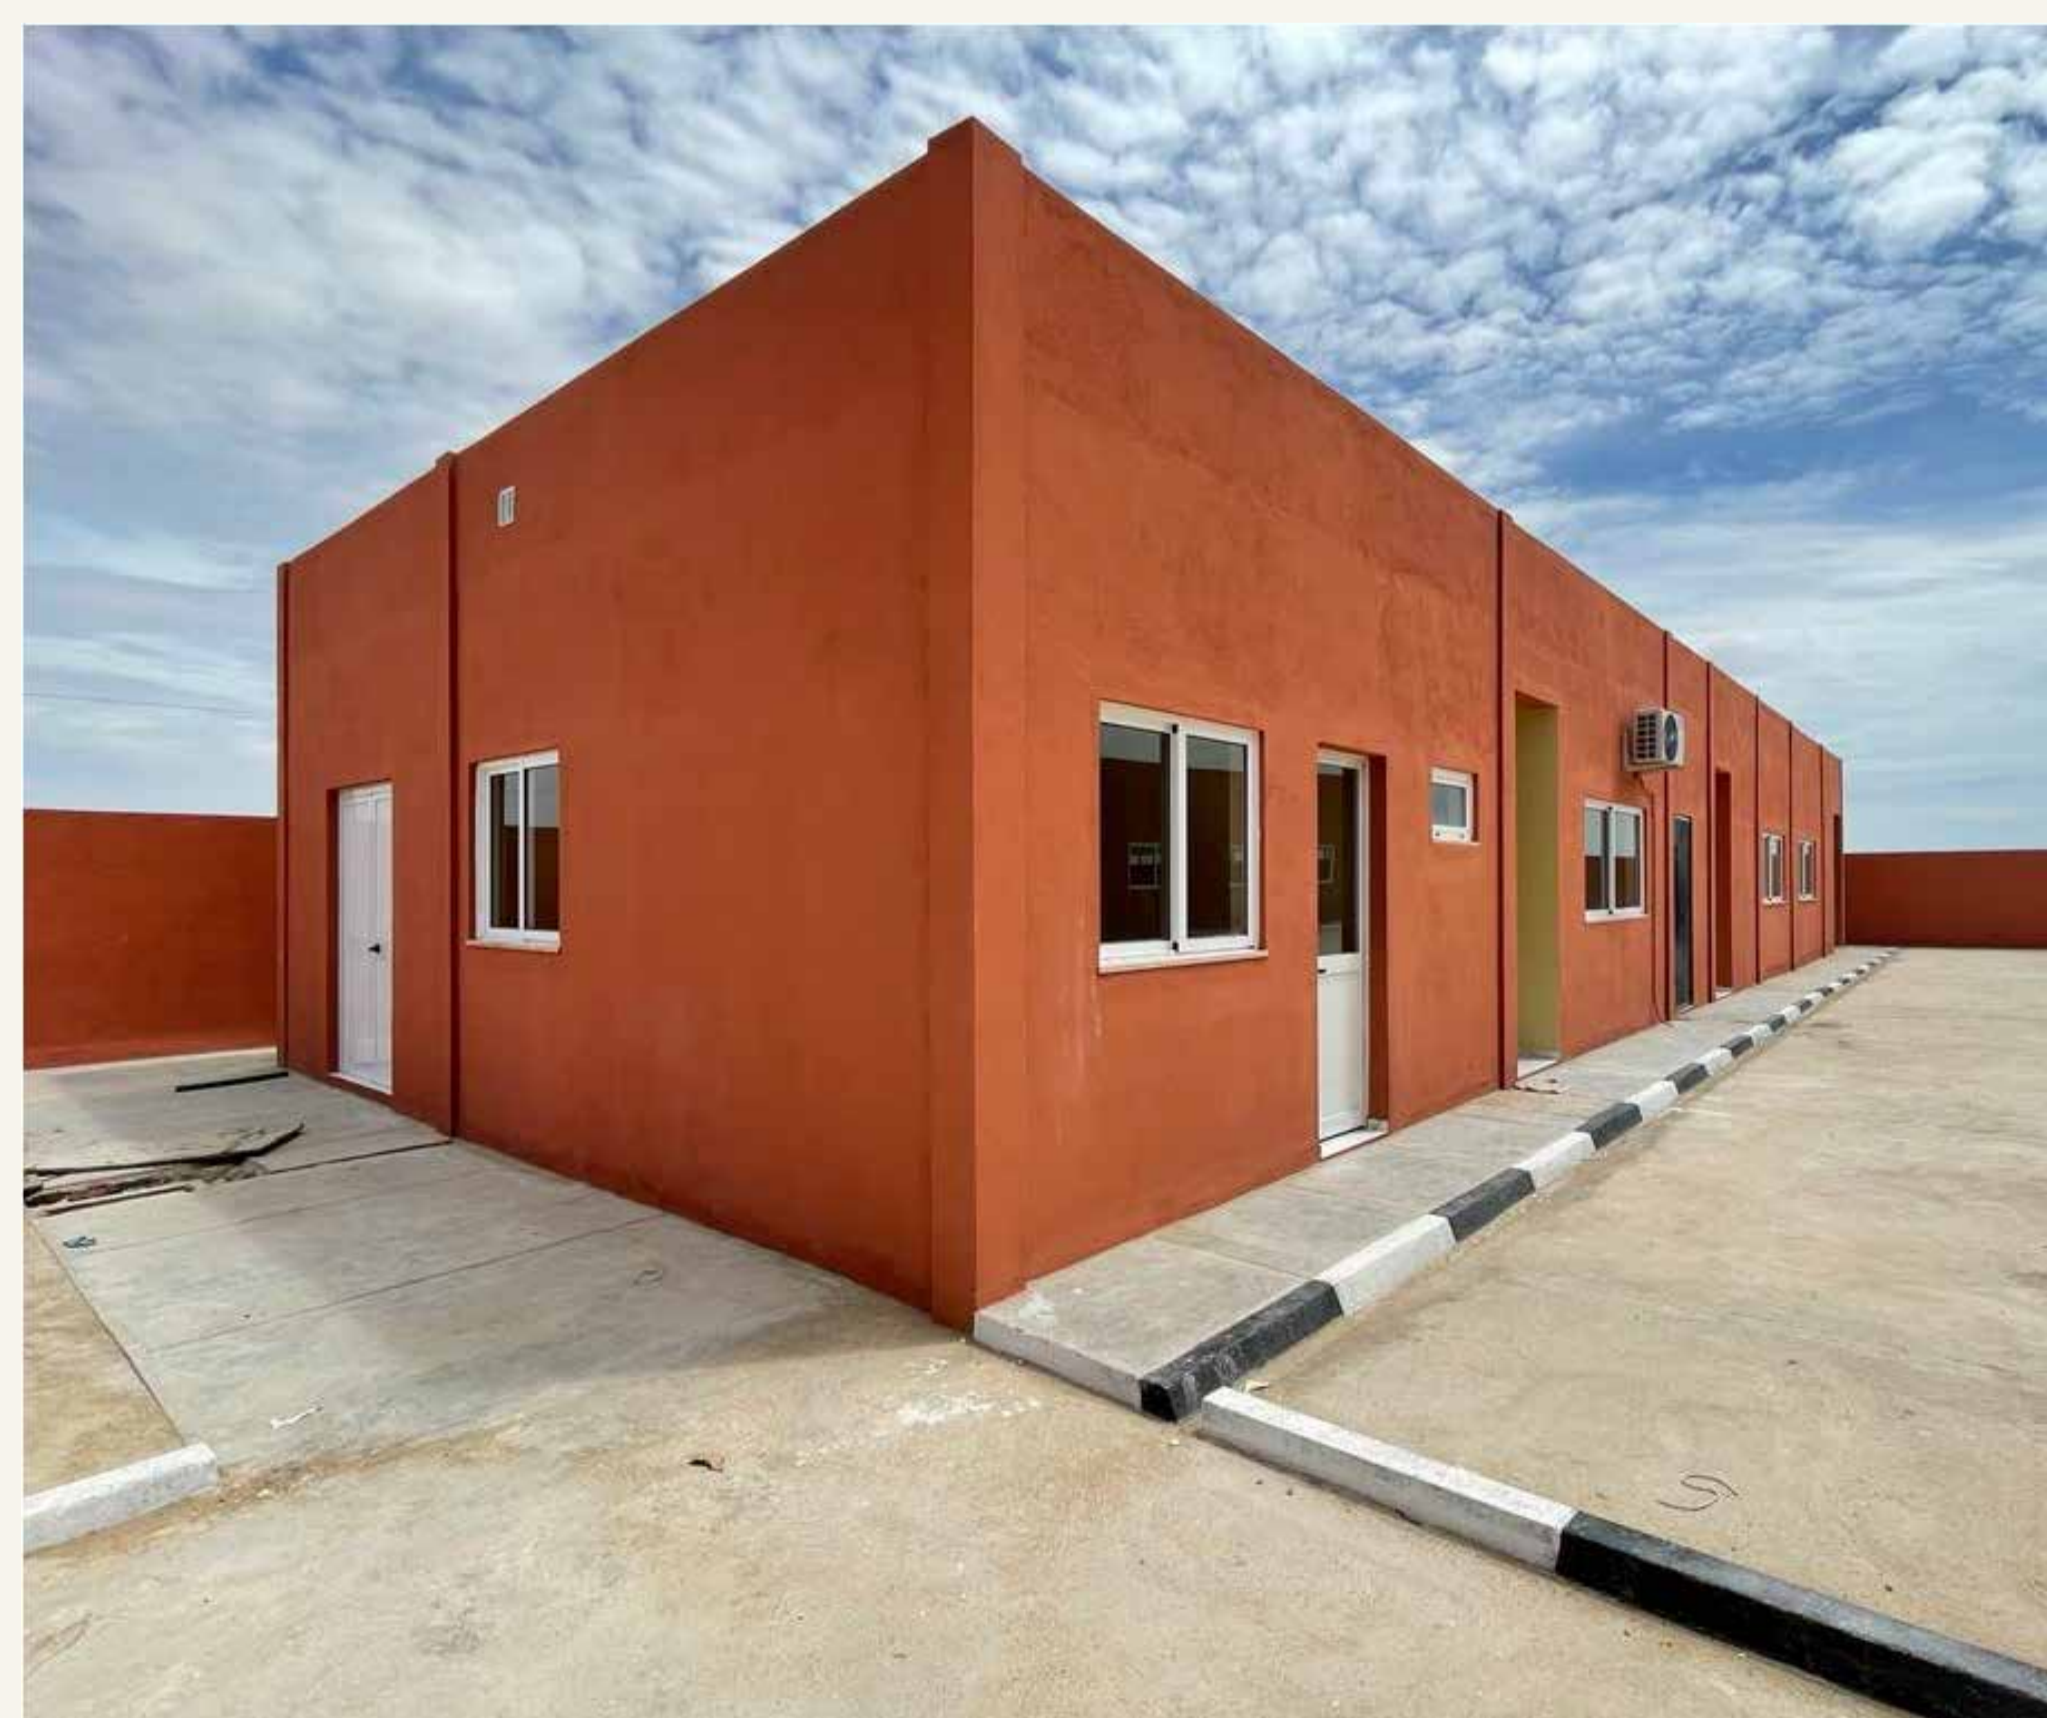

www.spaceprojectangola.com

Notícias ESTUDOS EM CURSO

PROJECTO DE REMODELAÇÃO DO CENTRO VETERINÁRIO DE LUANDA NA VILA ALICE



ESTUDO PRÉVIO DA VEDAÇÃO DO AEROPORTO DO SOYO.



ESTUDO PRÉVIO DA GARE RODOVIÁRIO DE ABIDJAN - COSTA DO MARFIM.



ESTUDO PRÉVIO DAS RETUNDAS DA CIDADE DE SAURIMO EM PARCERIA COM A EXPO GARDEN E FISCALIZAÇÃO.



SPACEPROJECT

Estudos, Projectos e Fiscalização

A qualidade é uma prioridade para a Spaceproject, lda e um objectivo estratégico em toda a sua actividade na área de Estudos Projectos e Fiscalização.

A Spacepreject, lda tem implementado um Sistema de Gestão da Organização certificado pela eiC - IPAC de acordo com as normas NP EN ISO 9001:2008. Este sistema é aplicado em todos os trabalhos desenvolvidos pela empresa. O âmbito desta certificação abrange a Prestação de Serviços na Globalidade das Áreas de Coordenação de Segurança em Obra, de Fiscalização e de Gestão da Qualidade de Empreendimentos de Obras Públicas e Privadas.

A qualidade dos trabalhos desenvolvidos e dos serviços prestados aos clientes é assegurada pelo cumprimento das metodologias descritas nesse sistema, o qual tem sido largamente testado com notável sucesso.

Luanda (Sede)

Rua Cónego Manuel das Neves, nº 157

Bairro Patrice Lumumba - Ingombotas

(+244) 928 372 021 / (+244) 222 440 219

geral@spaceprojectangola.com

www.spaceprojectangola.com